




(Dit document dient enkel ter informatie!)

de Wikke zondag 4 juni 2023 14u tot 18u
 KUNSTENTOONSTELLING
TIEDER KIND IS EEN KUNSTENAAR

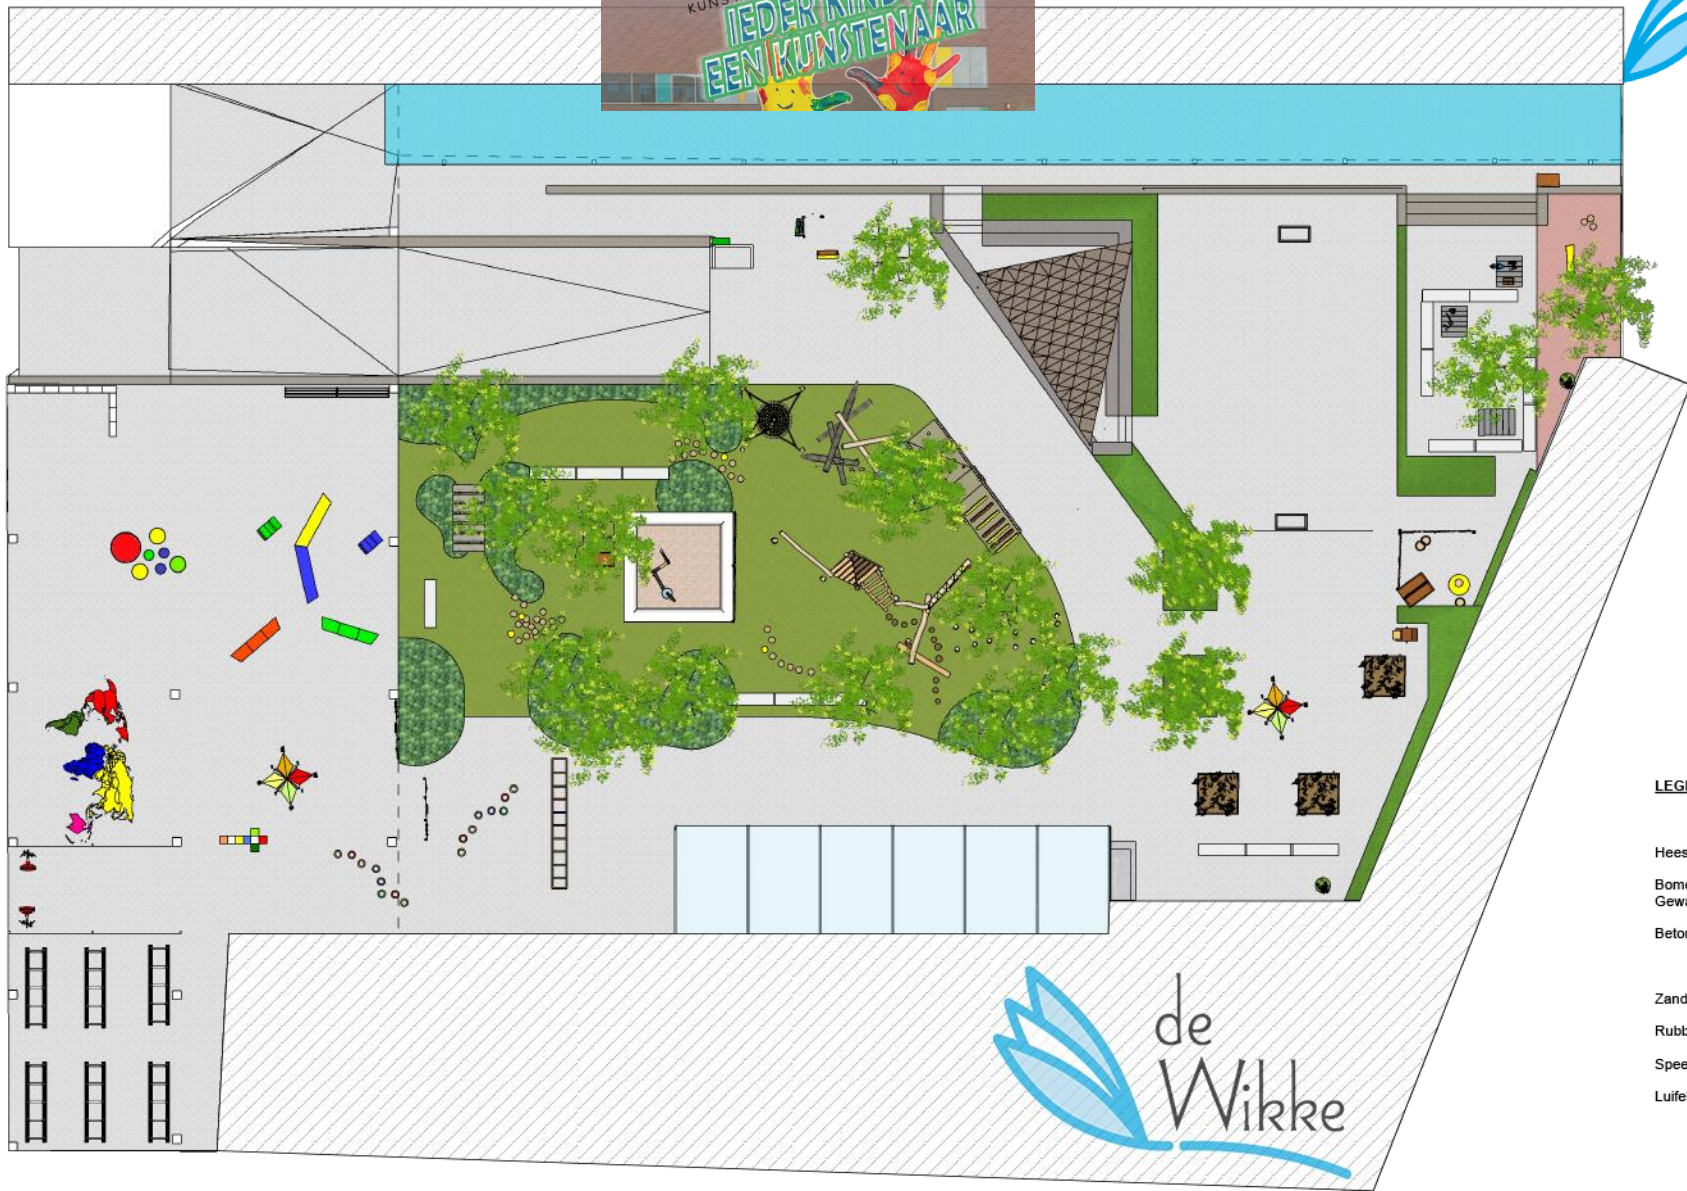

LEGENDE:

- Heesters 
- Bomen 
- Gewapend gazon 
- Betonklinkers 
- Zandbakzand 
- Rubber 
- Speeltoestellen 
- Luifel 



(Dit document dient enkel ter informatie!)



GRONDPLAN
1/200

24 Ligustrum ovalifolium

1 Alnus glutinosa

24 Myrica gale

12 Ligustrum ovalifolium

1 Cornus mas
(solitair veer)

70 Myrica gale

2 Lonicera Henryi

30 Vinca major
(onder-rand beplanting: voorzijde)

50 Myrica gale

40 Vinca major (onder-rand beplanting)

1 Cornus sanguinea

1 Ulmus minor

24 Ligustrum ovalifolium
4 Parthenocissus tricuspidata

20 Myrica gale
30 Nepeta faassenii

Klimplanten:
- 3 Parthenocissus tricuspidata
- 2 Lonicera Henryi
- 2 Vitis vinifera rood/wit
- 90 Nepeta faassenii

1 x Ulmus minor

1 x Ulmus minor

1 Acer campestre

1 Acer campestre
24 Vinca major

60 Myrica gale
60 Lamium
1 Prunus padus
3 Ligustrum vulgare
3 Parthenocissus tricuspidata (tegen de palen)


10 x Ligustrum ovalifolium

32 Myrica gale
50 Lamium
1 Prunus padus (veer)

18 Myrica gale
50 Lamium (onder-rand beplanting)



(Dit document dient enkel ter informatie!)

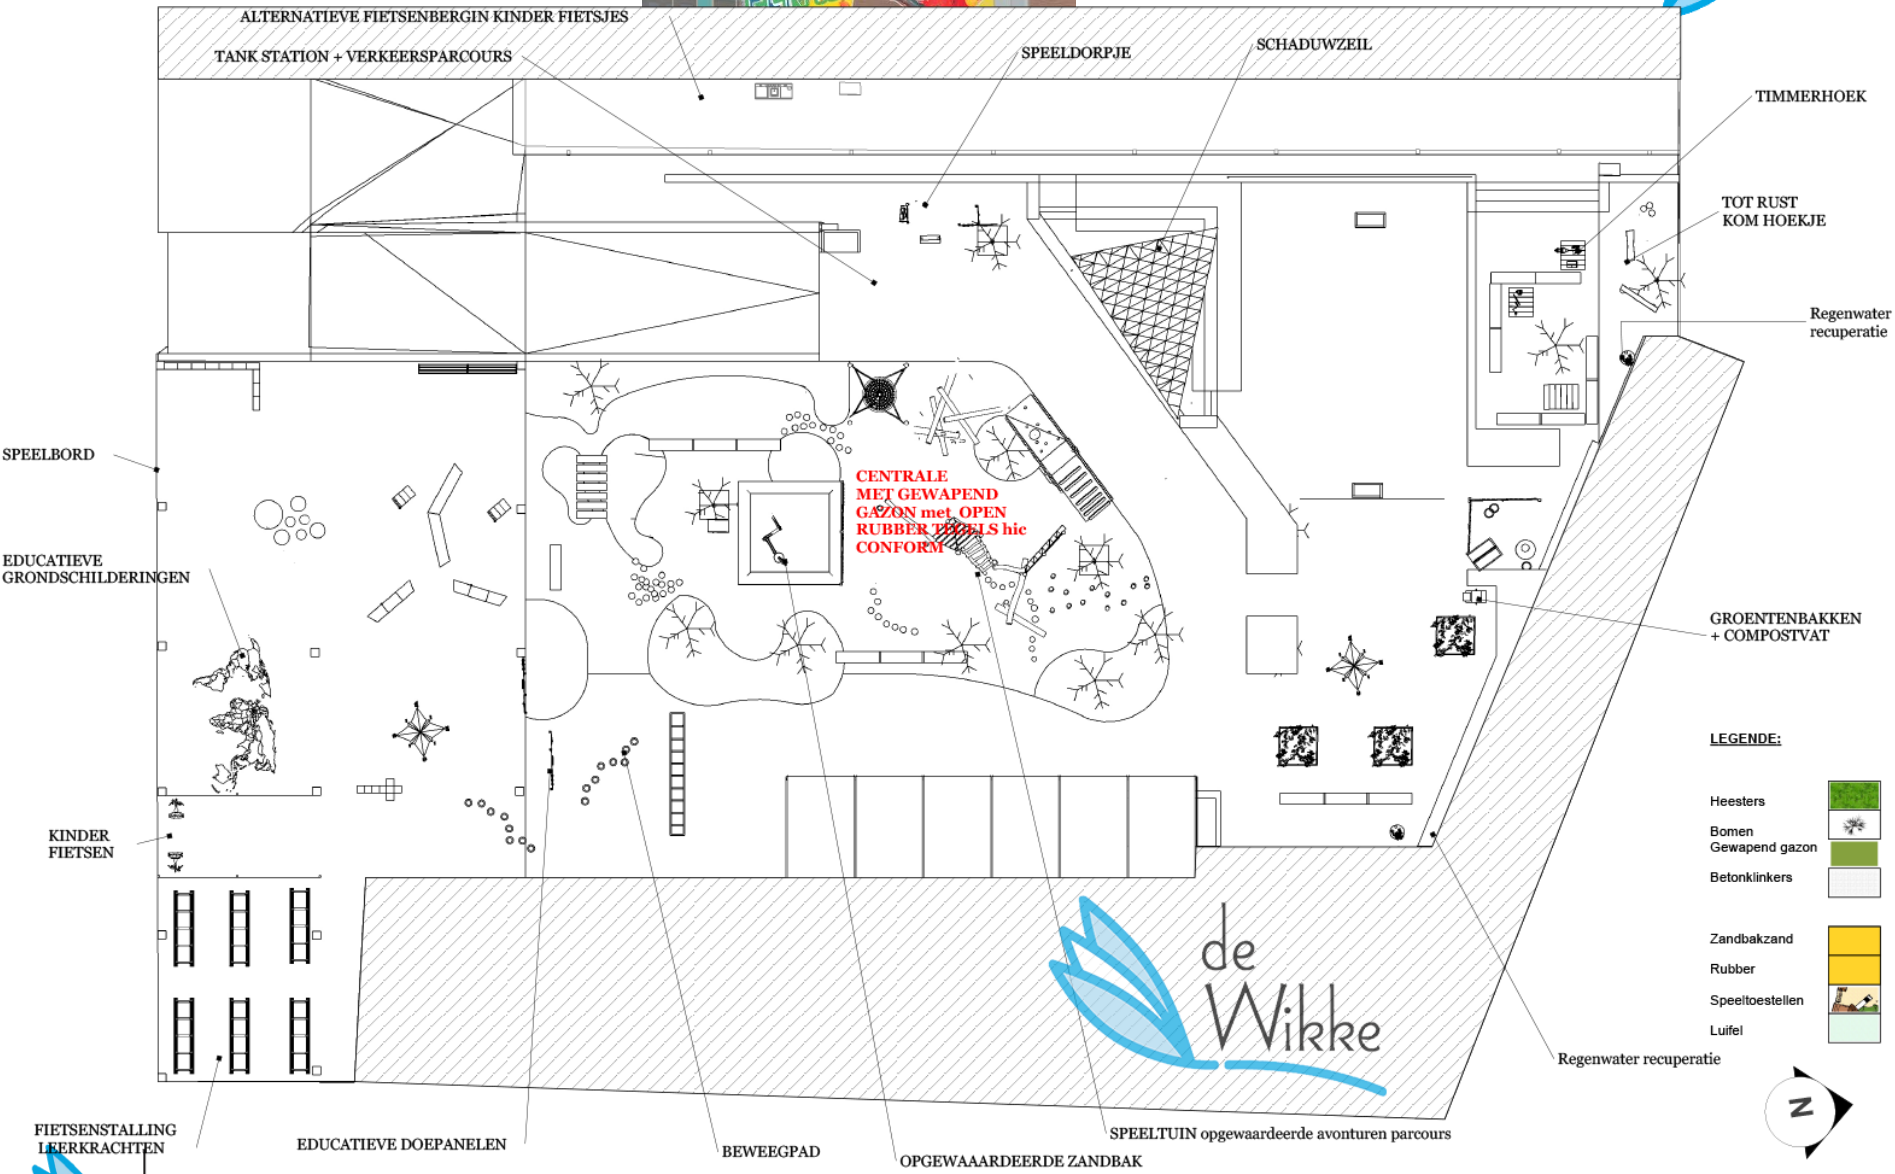

(Dit document dient enkel ter informatie!)



LEGENDE:

- Heesters 
- Bomen 
- Betonklinkers 
- Zandbakzand 
- Rubber 
- Speeltoestellen 
- Luifel 




regenwater ton





Recuperatie: regenwater ton

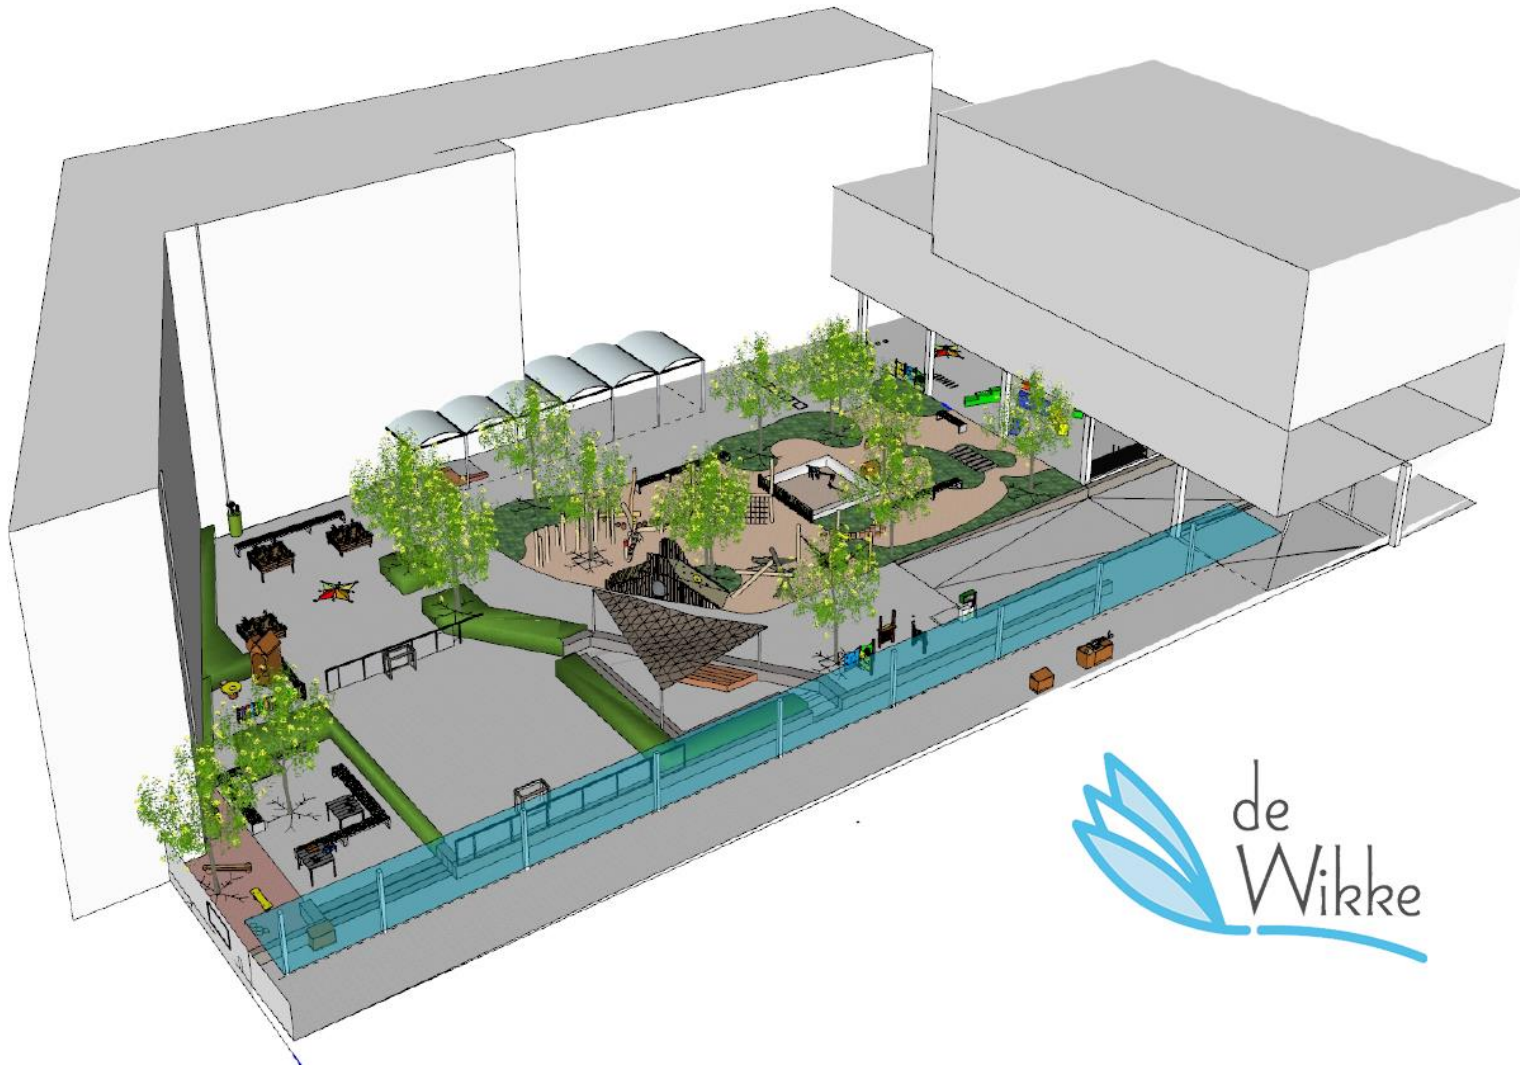(Dit document dient enkel ter informatie!)





LEGENDE:

- Heesters 
- Bomen 
- Betonlinkers 
- Zandbakzand 
- Rubber 
- Speeltoestellen 
- Luifel 



(Dit document dient enkel ter informatie!)



LEGENDE:

- Heesters 
- Bomen 
- Betonklinkers 
- Zandbakzand 
- Rubber 
- Speeltoestellen 
- Luike! 



(Dit document dient enkel ter informatie!)



(Dit document dient enkel ter informatie!)